


02-0020-002-0514-SI Pridržujemo si pravice do tehničnih sprememb!

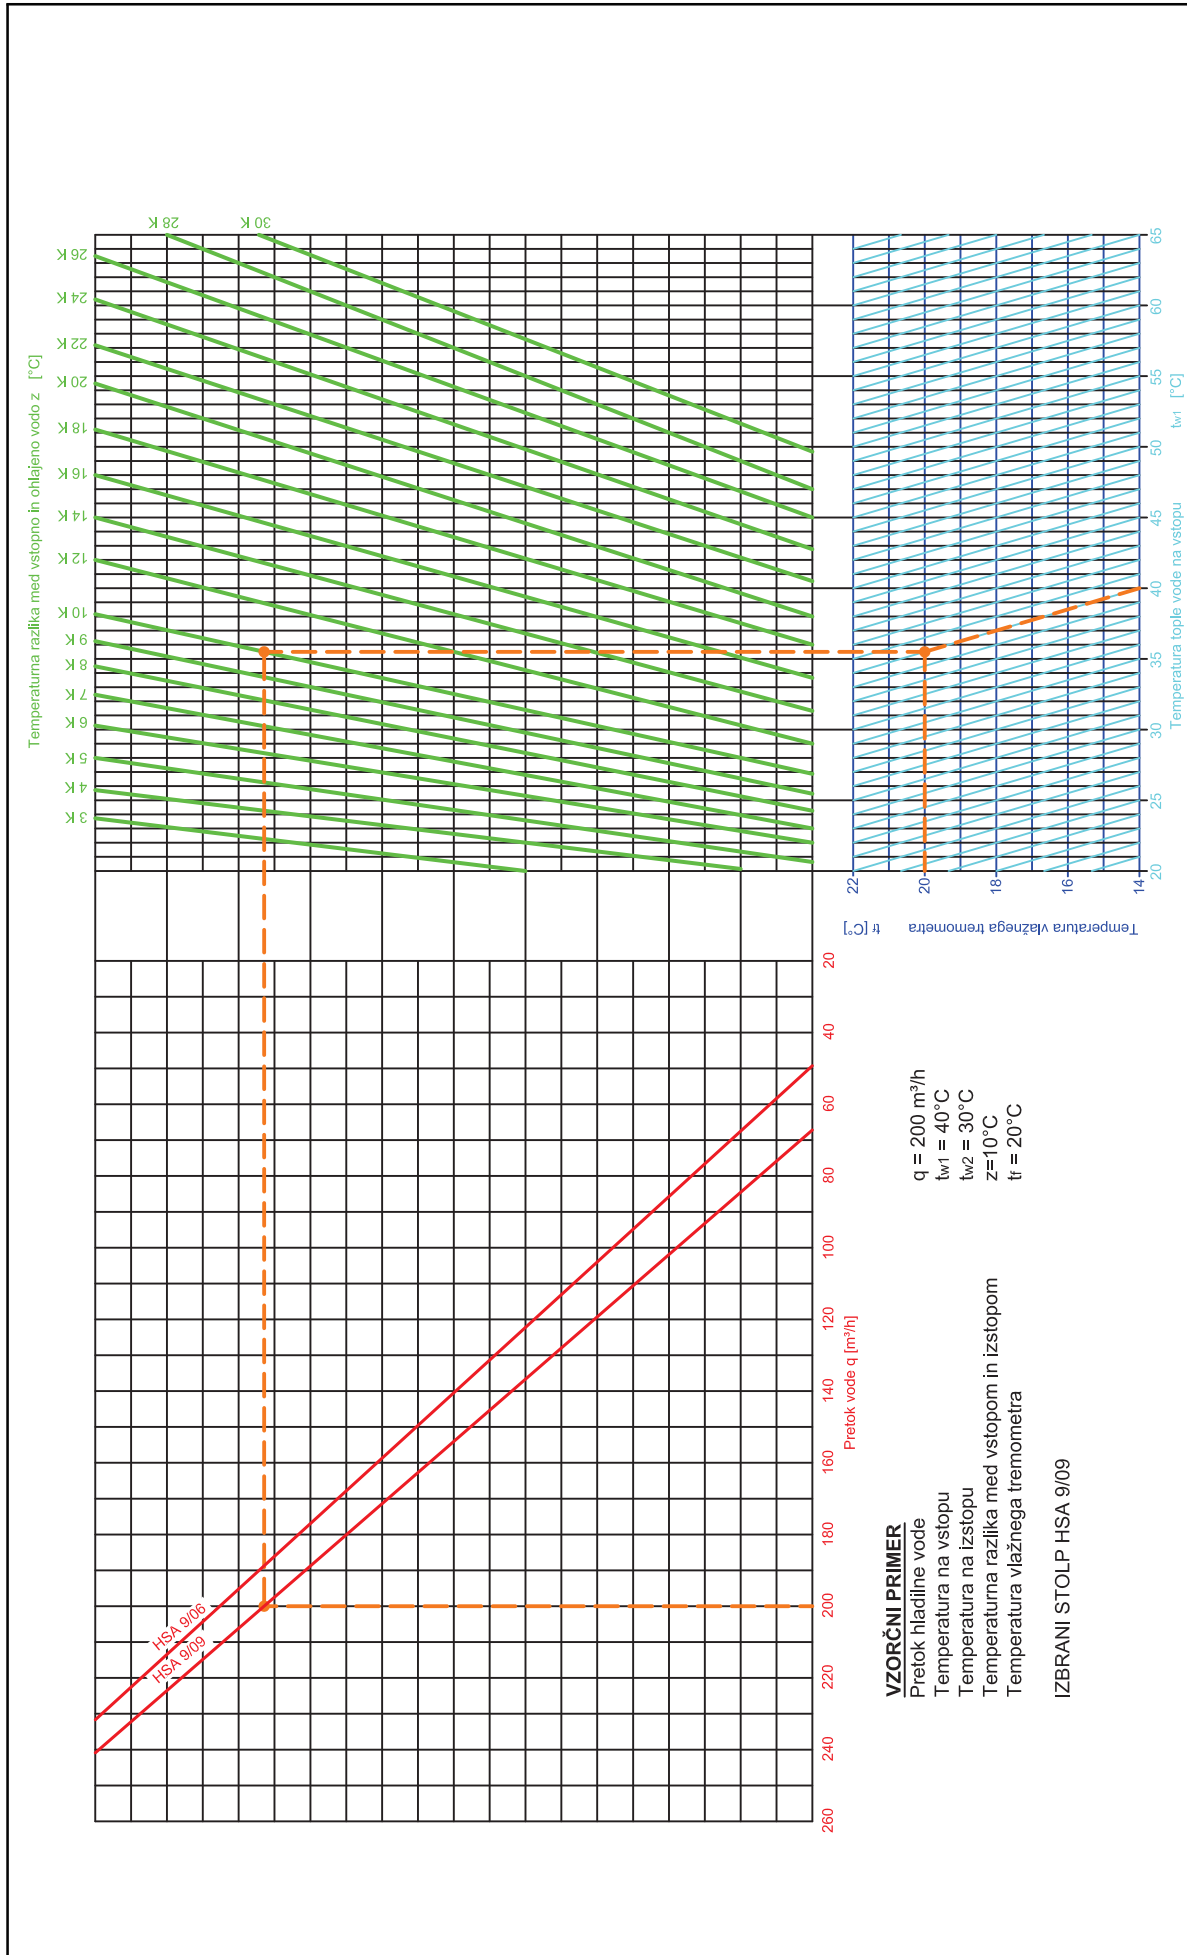

Hladiilni stolp
HSA 9

Diagram za izbiro tipa in velikosti hladilnega stolpa tipa HSA

ESOT - Invest d.o.o.
Kersnikova ulica 19
3000 Celje