


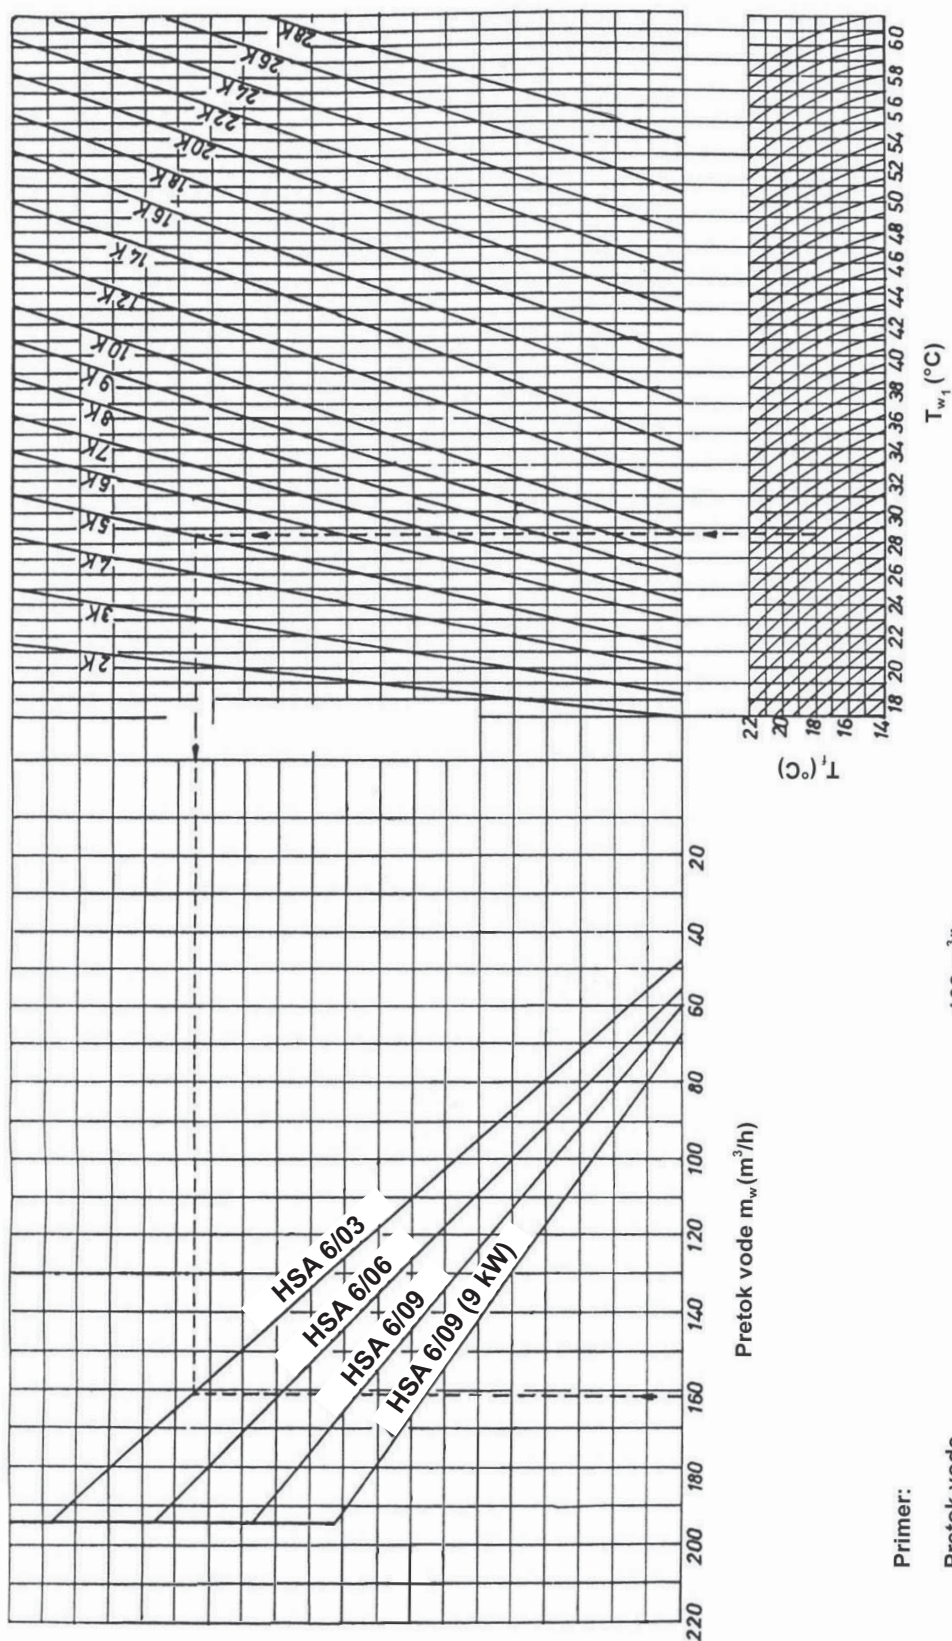

Hladilni stolp
HSA 6

Diagram za izbiro tipa in velikosti hladilnega stolpa tipa HSA

ESOT - Invest d.o.o.
Kersnikova ulica 19
3000 Celje